Schema connessioni elettriche su quadro

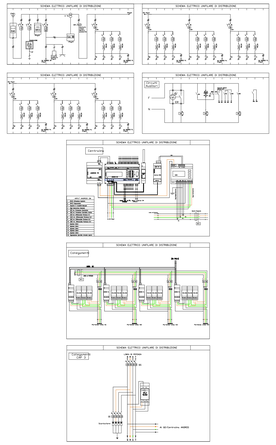

TAVOLA 1

TAVOLA 1

TAVOLA 1

TAVOLA 4

TAVOLA 5

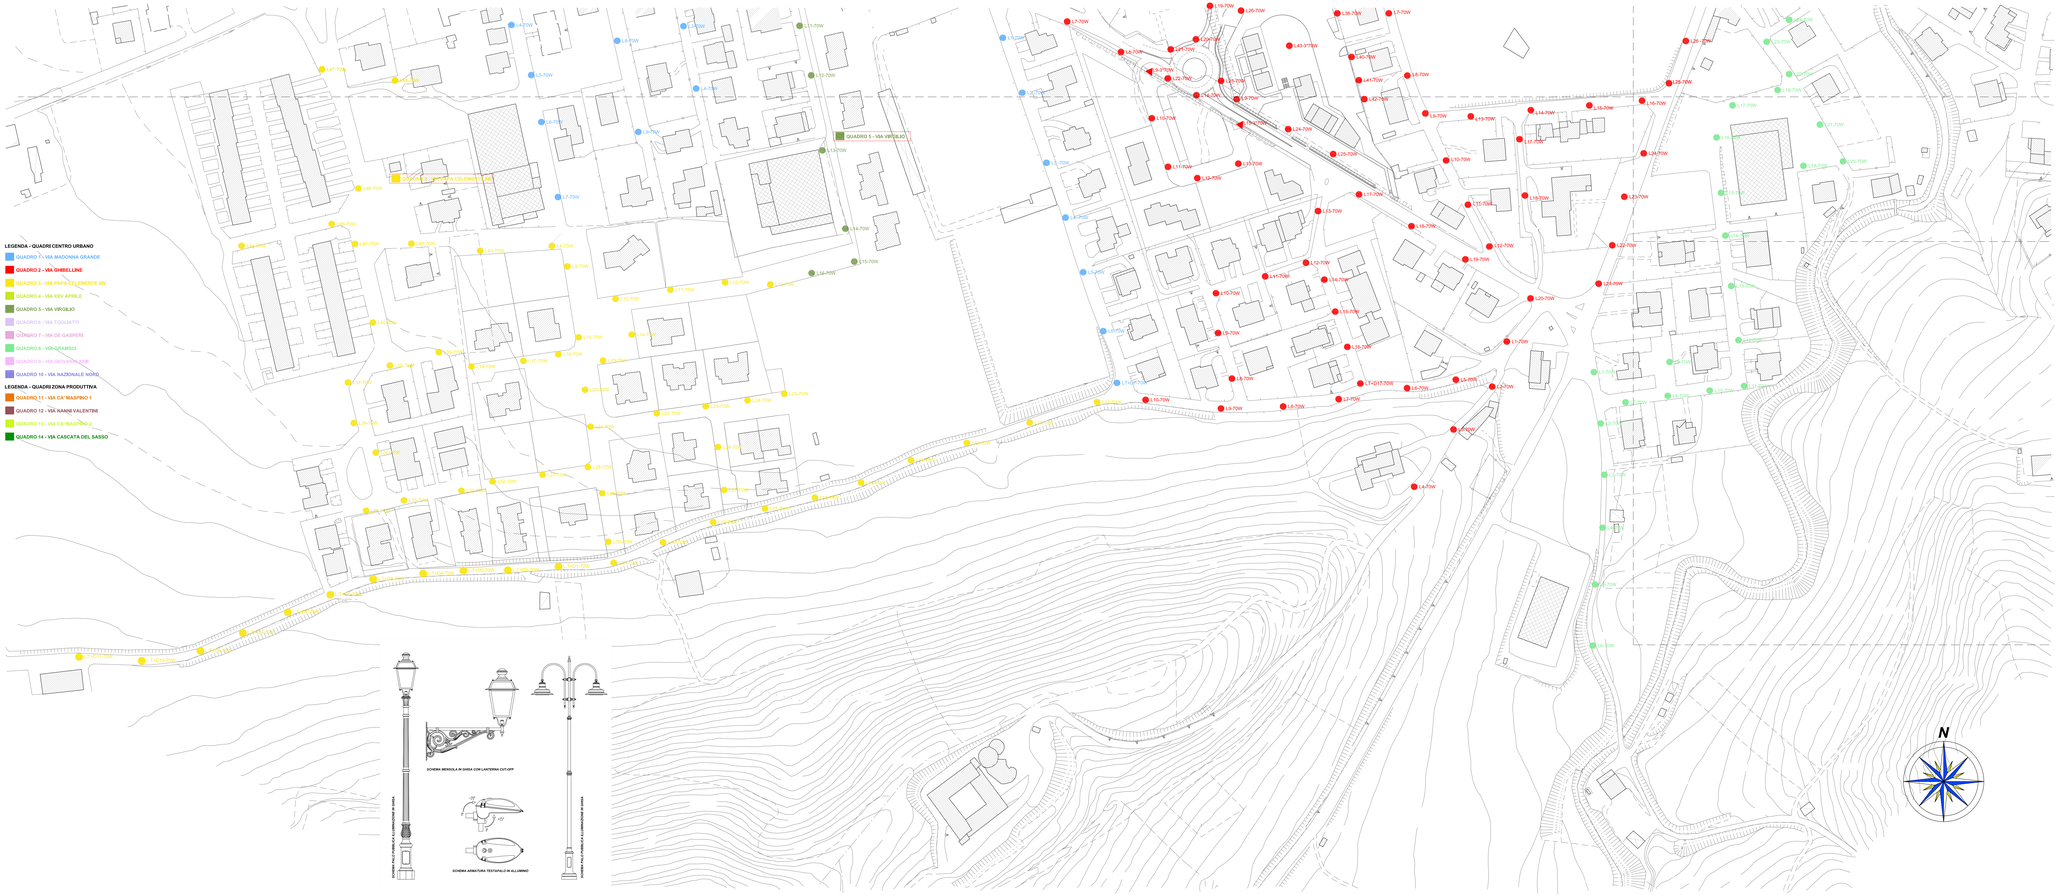

Ministero delle Infrastrutture e dei Trasporti

6000 Campanili

Comune di SANT'ANGELO IN VADO

Provincia di Pesaro ed Urbino

Lavori di: INTERVENTO DI RIQUALIFICAZIONE ED EFFICIENTAMENTO ENERGETICO E MESSA IN SICUREZZA DI INFRASTRUTTURE ACCESSORIE E FUNZIONALI ALLA RETE VIARIA COMUNALE CON CONTESTUALE REALIZZAZIONE DI RETE TELEMATICA NGN e WI-FI	Tavola n.: 02
	Data: 26.06.2014
C.U.P.: J26 D13 000 120 000	Livello progettuale: ESECUTIVO
	Scala: 1:1000
Tavola: *PLANIMETRIA IMPIANTI CENTRO URBANO - 02 -*	

Progettazione:
Comune di SANT'ANGELO IN VADO
UFFICIO TECNICO ASSOCIATO
Comunità Montana "Montefeltro - Alto Metauro - Sant'Angelo in Vado"
GORGOLINI Geom. VALTER
Plazza Umberto I n. 3
61048 Sant'Angelo In Vado (PU)
Telefono 0722.61.09.21 - +Fax 0722.61.09.20
E-mail ufpp@utamaosantarcangelo.pu.it

Firma: