




TAVOLA 4

TAVOLA 4

TAVOLA 4

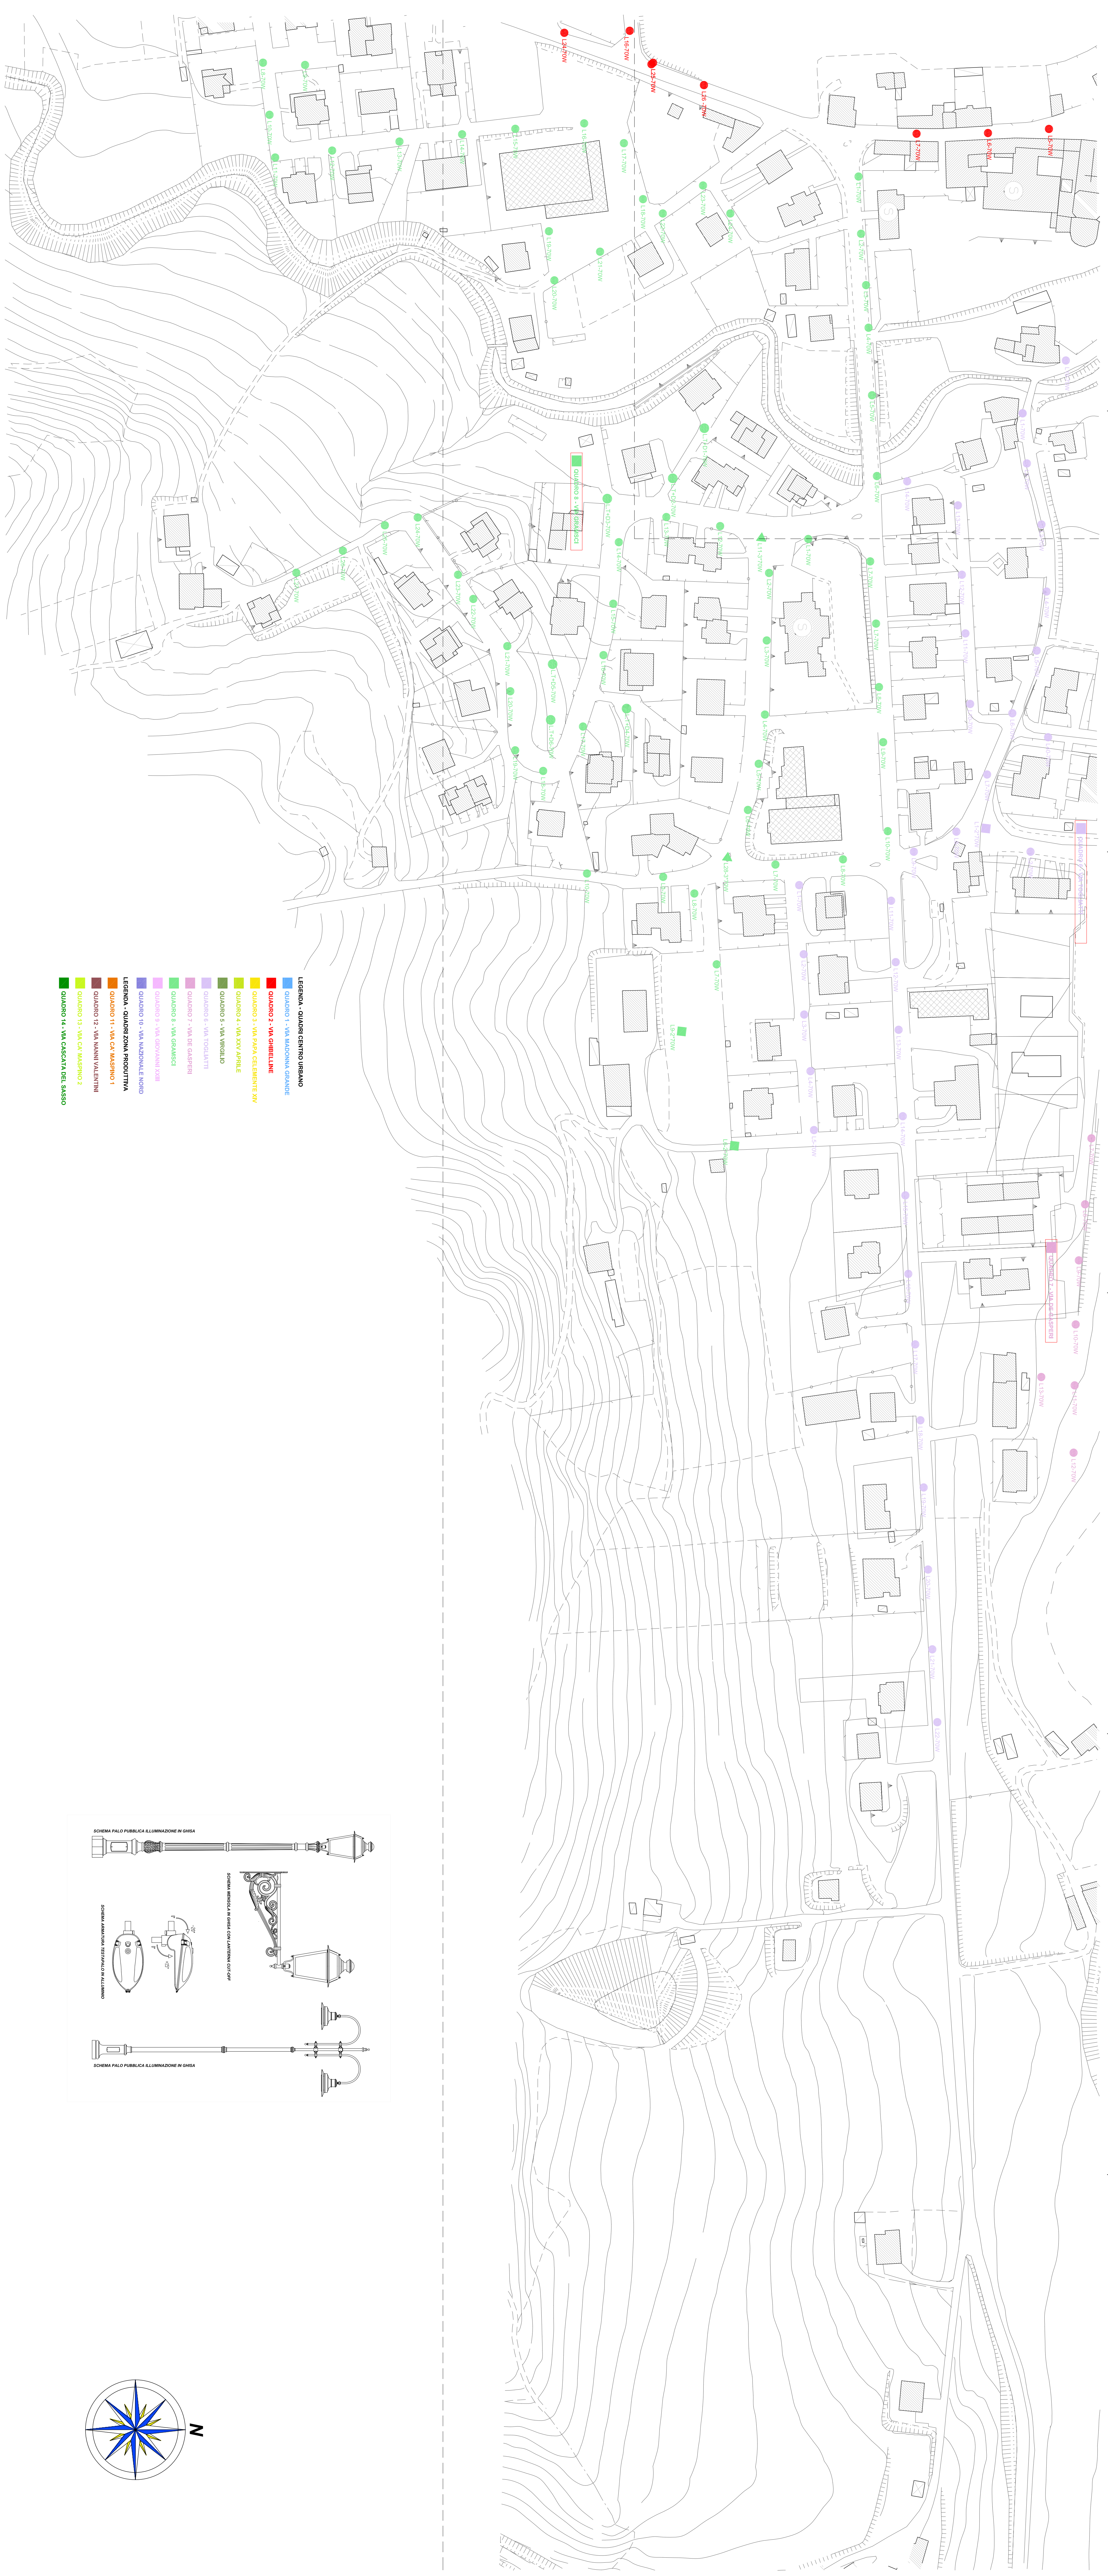

- LEGENDA - QUADRI CENTRO URBANO**

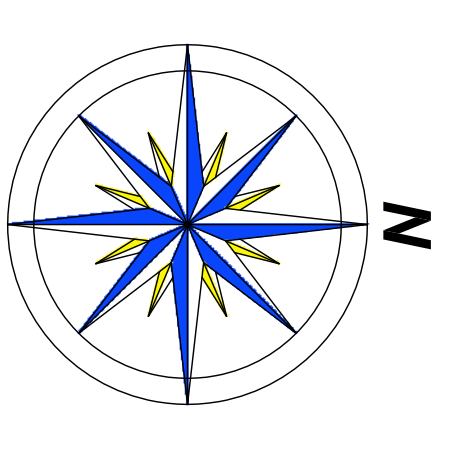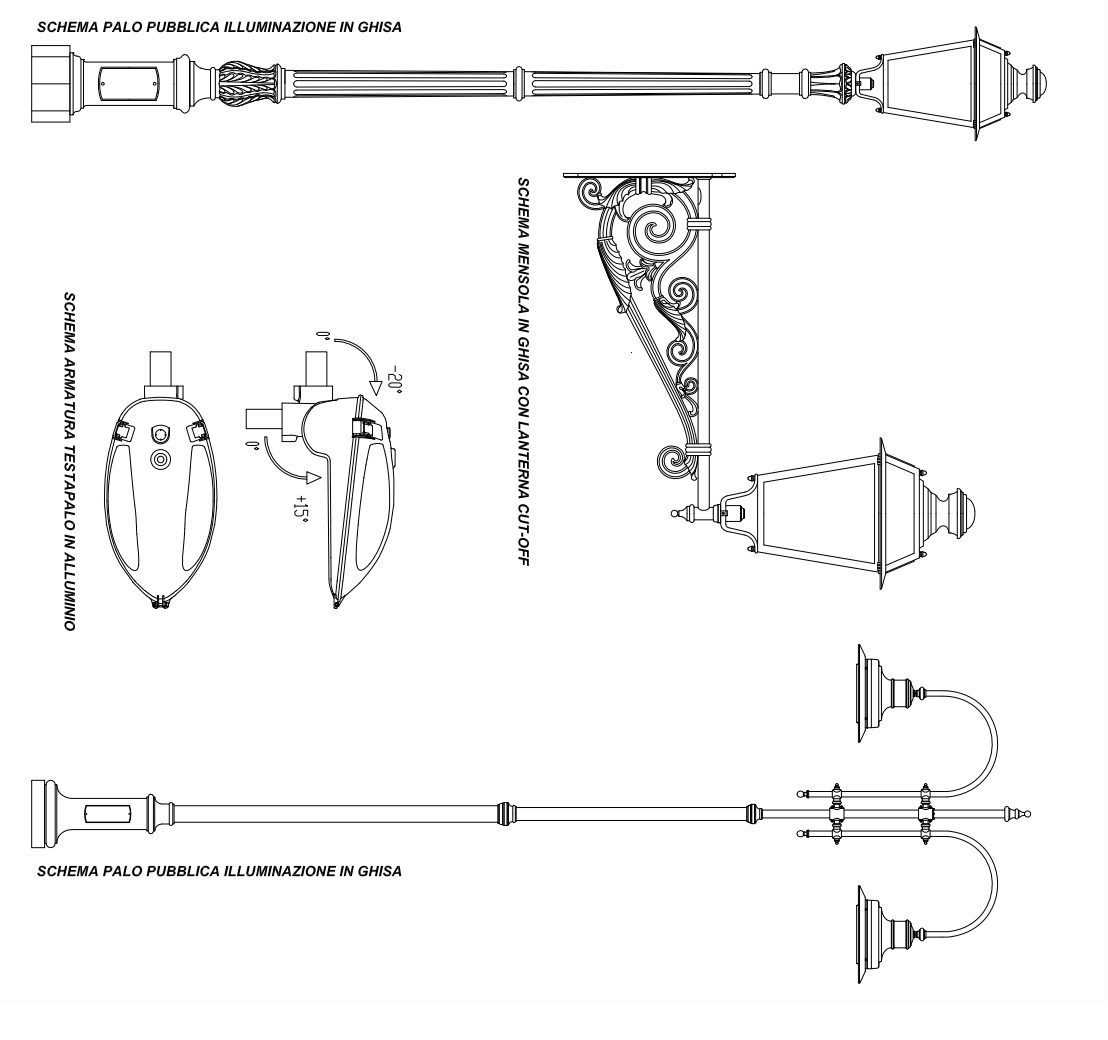

Ministero delle Infrastrutture e dei Trasporti

60000 Campinili

Provincia di Pesaro ed Urbino

Comune di SANT'ANGELO IN VADO

Provincia di Pesaro ed Urbino

INTERVENTO DI RIQUALIFICAZIONE ED EFFICIENTAMENTO ENERGETICO E FUNZIONALE ALLA RETE DI INFRASTRUTTURE ACCESSORIE E FUNZIONALI ALLA RETE NAZIONALE COMUNALE DI RETE TELEMATICA NGN e WIFI

ESECUTIVO

226 D13 000 120 000

PLANIMETRIA IMPIANTI CENTRO URBANO - 05 -

05

26.06.2014

1:1000

Comune di SANT'ANGELO IN VADO

UFFICIO TECNICO ASSOCIATO

GORGOLINI Geom. VALTER

PIAZZA Umberto I n. 3



