
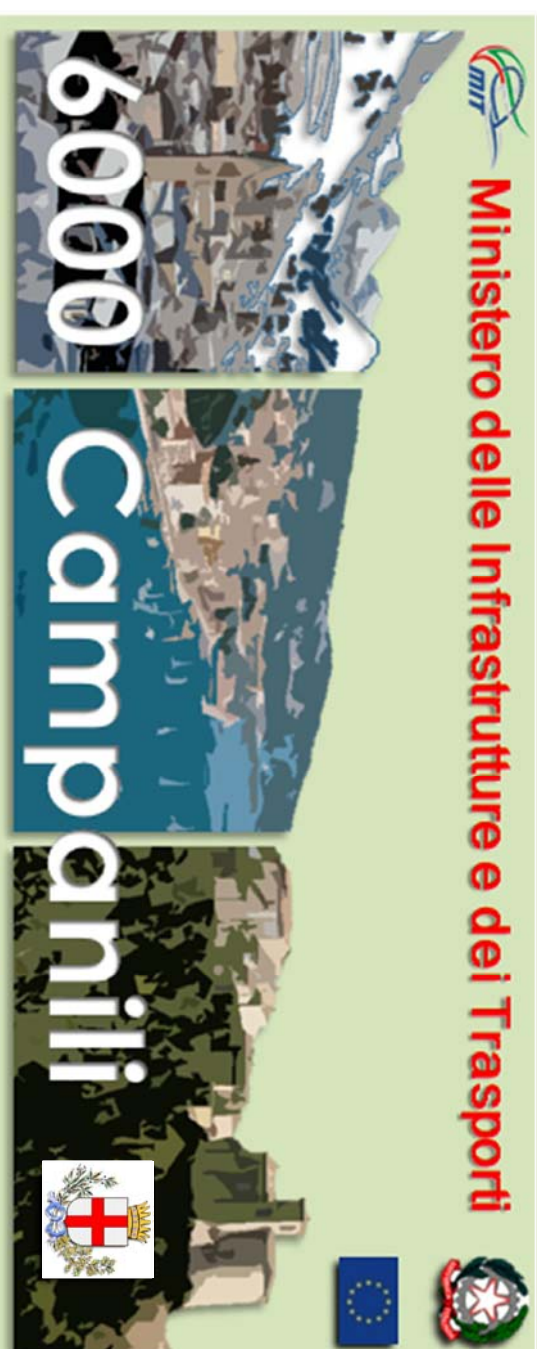






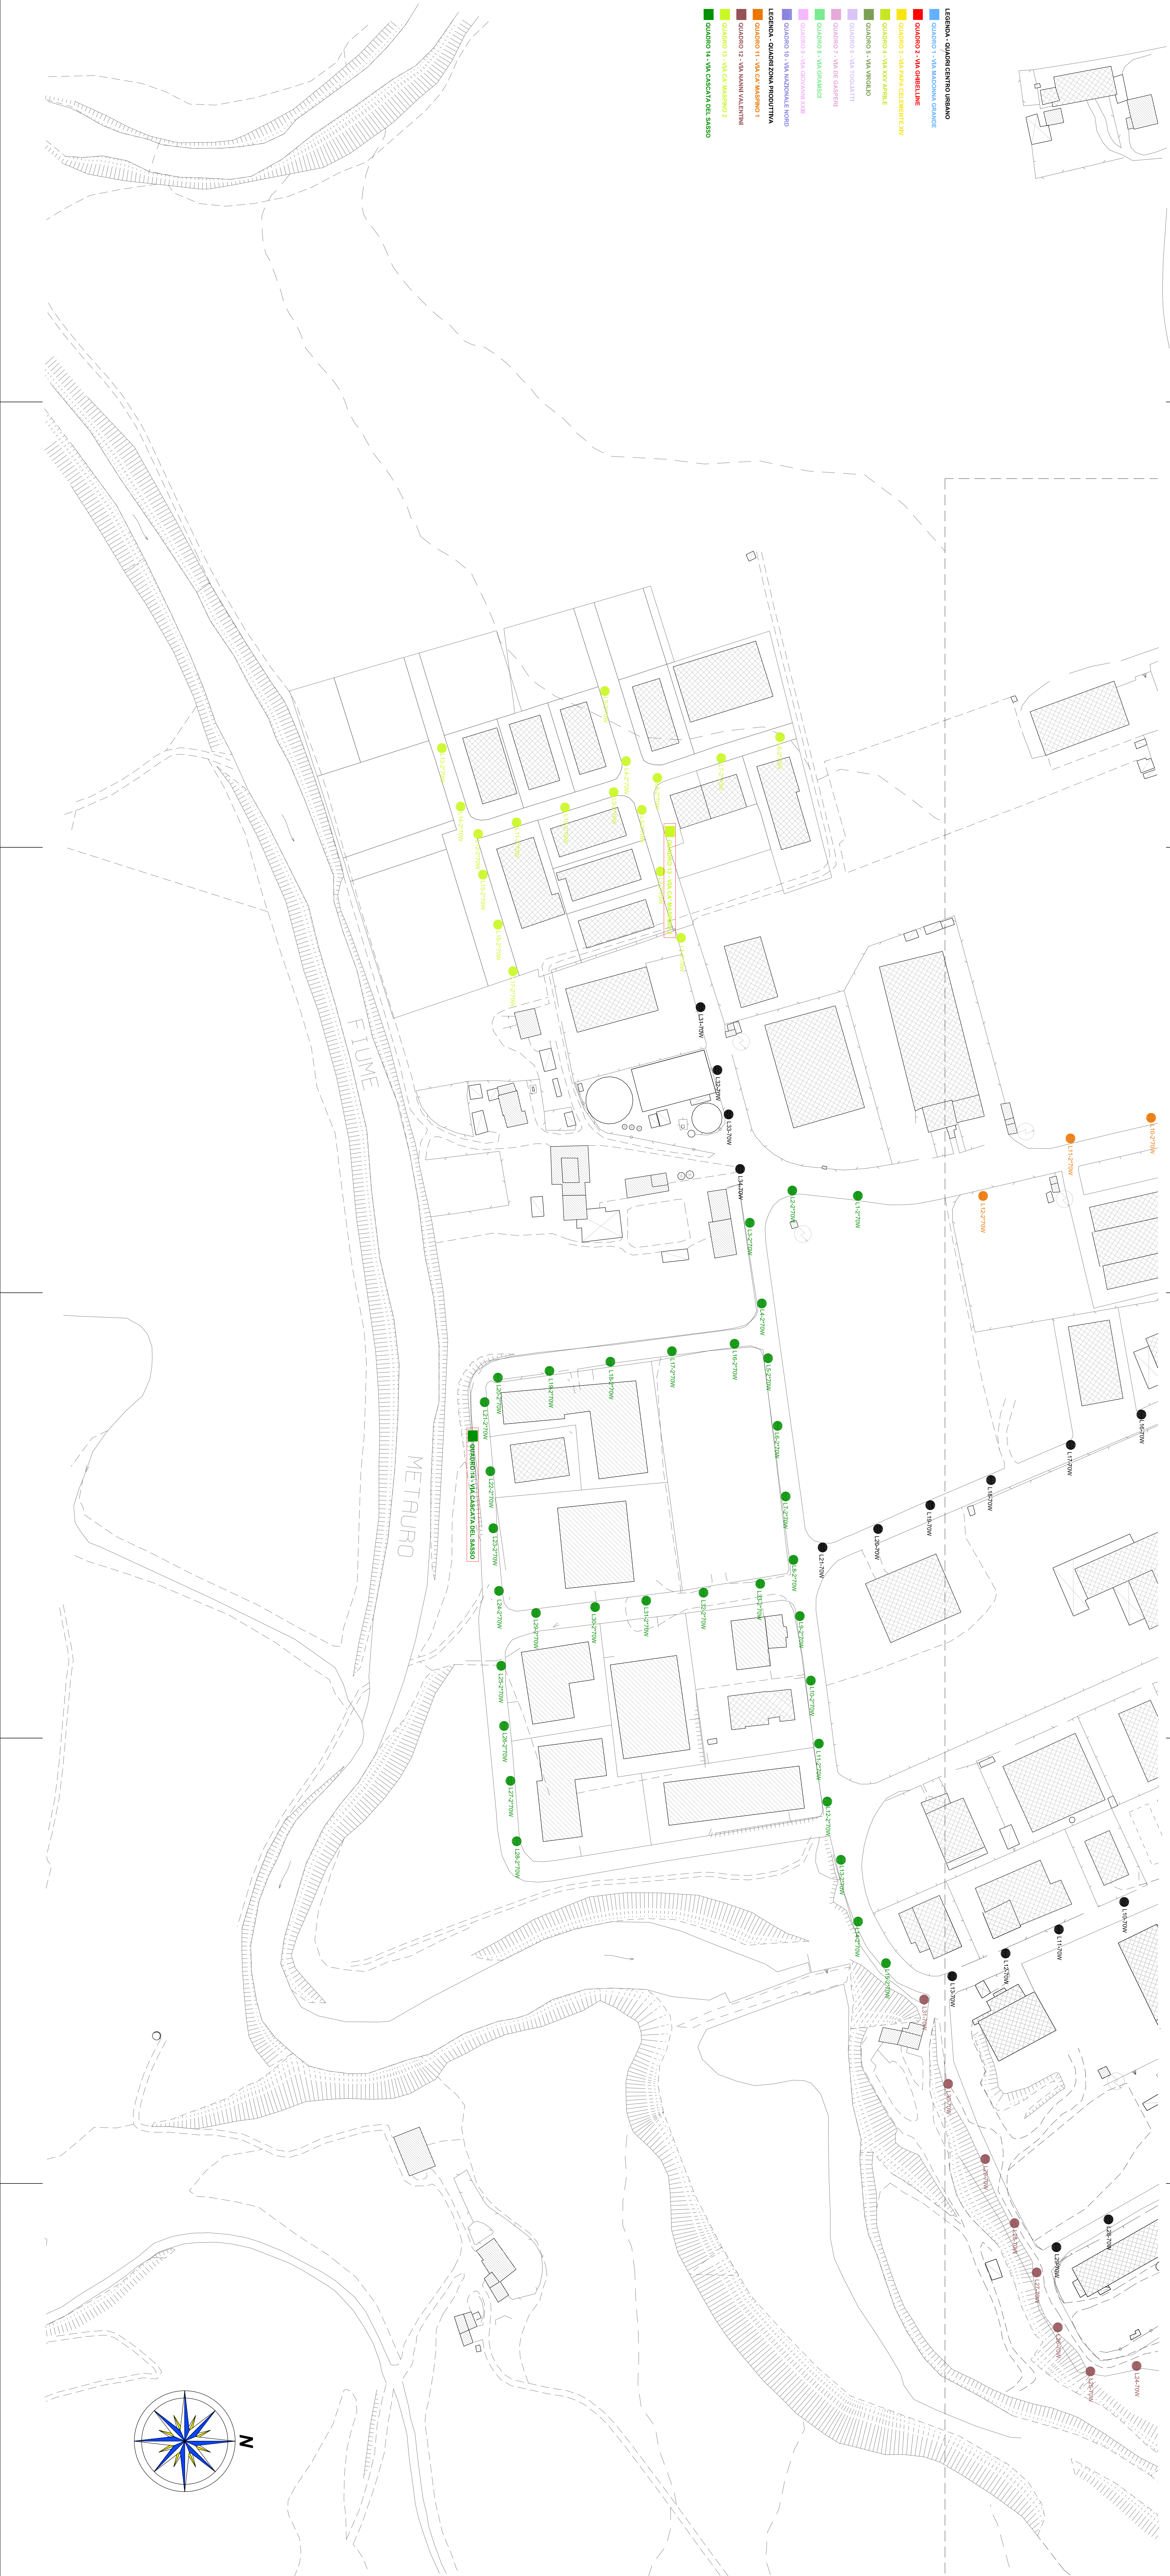

**Comune di SANT'ANGELO IN VADO**  
Provincia di Pesaro ed Urbino

**INTERVENTO DI RIQUALIFICAZIONE ED EFFICIENTAMENTO ENERGETICO E MESSA IN SICUREZZA DI INFRASTRUTTURE ACCESSORIE E FUNZIONALI ALLA RETE MARRA COMUNALE DI RETE TELEMATICA NGN e WIFI**

**07**  
26.06.2014

**ESECUTIVO**  
1:1.000

**PLANIMETRIA IMPIANTI ZONA PRODUTTIVA - 01 -**

Comune di SANT'ANGELO IN VADO  
UFFICIO TECNICO ASSOCIATO  
GORGOLINI Geom. VALTER